

MAPA DO CELÓW OPINIODAWCZYCH

skala 1:1000 wydana do wniosku: 363/19

DOKUMENT NINIEJSZY NIE JEST MAPĄ DO CELÓW PROJEKTYWNYCH
NIEAKTUALIZOWANA



REGIONALNY ZARZĄD INFRASTRUKTURY
w Krakowie
Biuro Dokumentowania Budownictwa Wojskowego
świadczą zgodność niniejszego dokumentu
oryginałem przyjętem do państwowego zasobu
dokumentacji kartograficznej Cirodka Dokumenta-
cyjna Budownictwa Wojskowego w Krakowie.
nr ewidencyjny
Kierownik
OSRODKA DOKUMENTOWANIA
BUDOWNICTWA WOJSKOWEGO
Rejonowego Zarządu Infrastruktury
im. 1 Maczyska, podległe
stanowisko służbowe
27 LIS. 2019
Tomasz RUTKA



WOJEWODA MAŁOPOLSKI

Załącznik Nr 1

do decyzji 20/L/2020

z dnia 31 MAR 2020

LN-IV. 946. A. 11. 2020

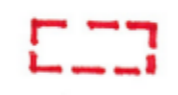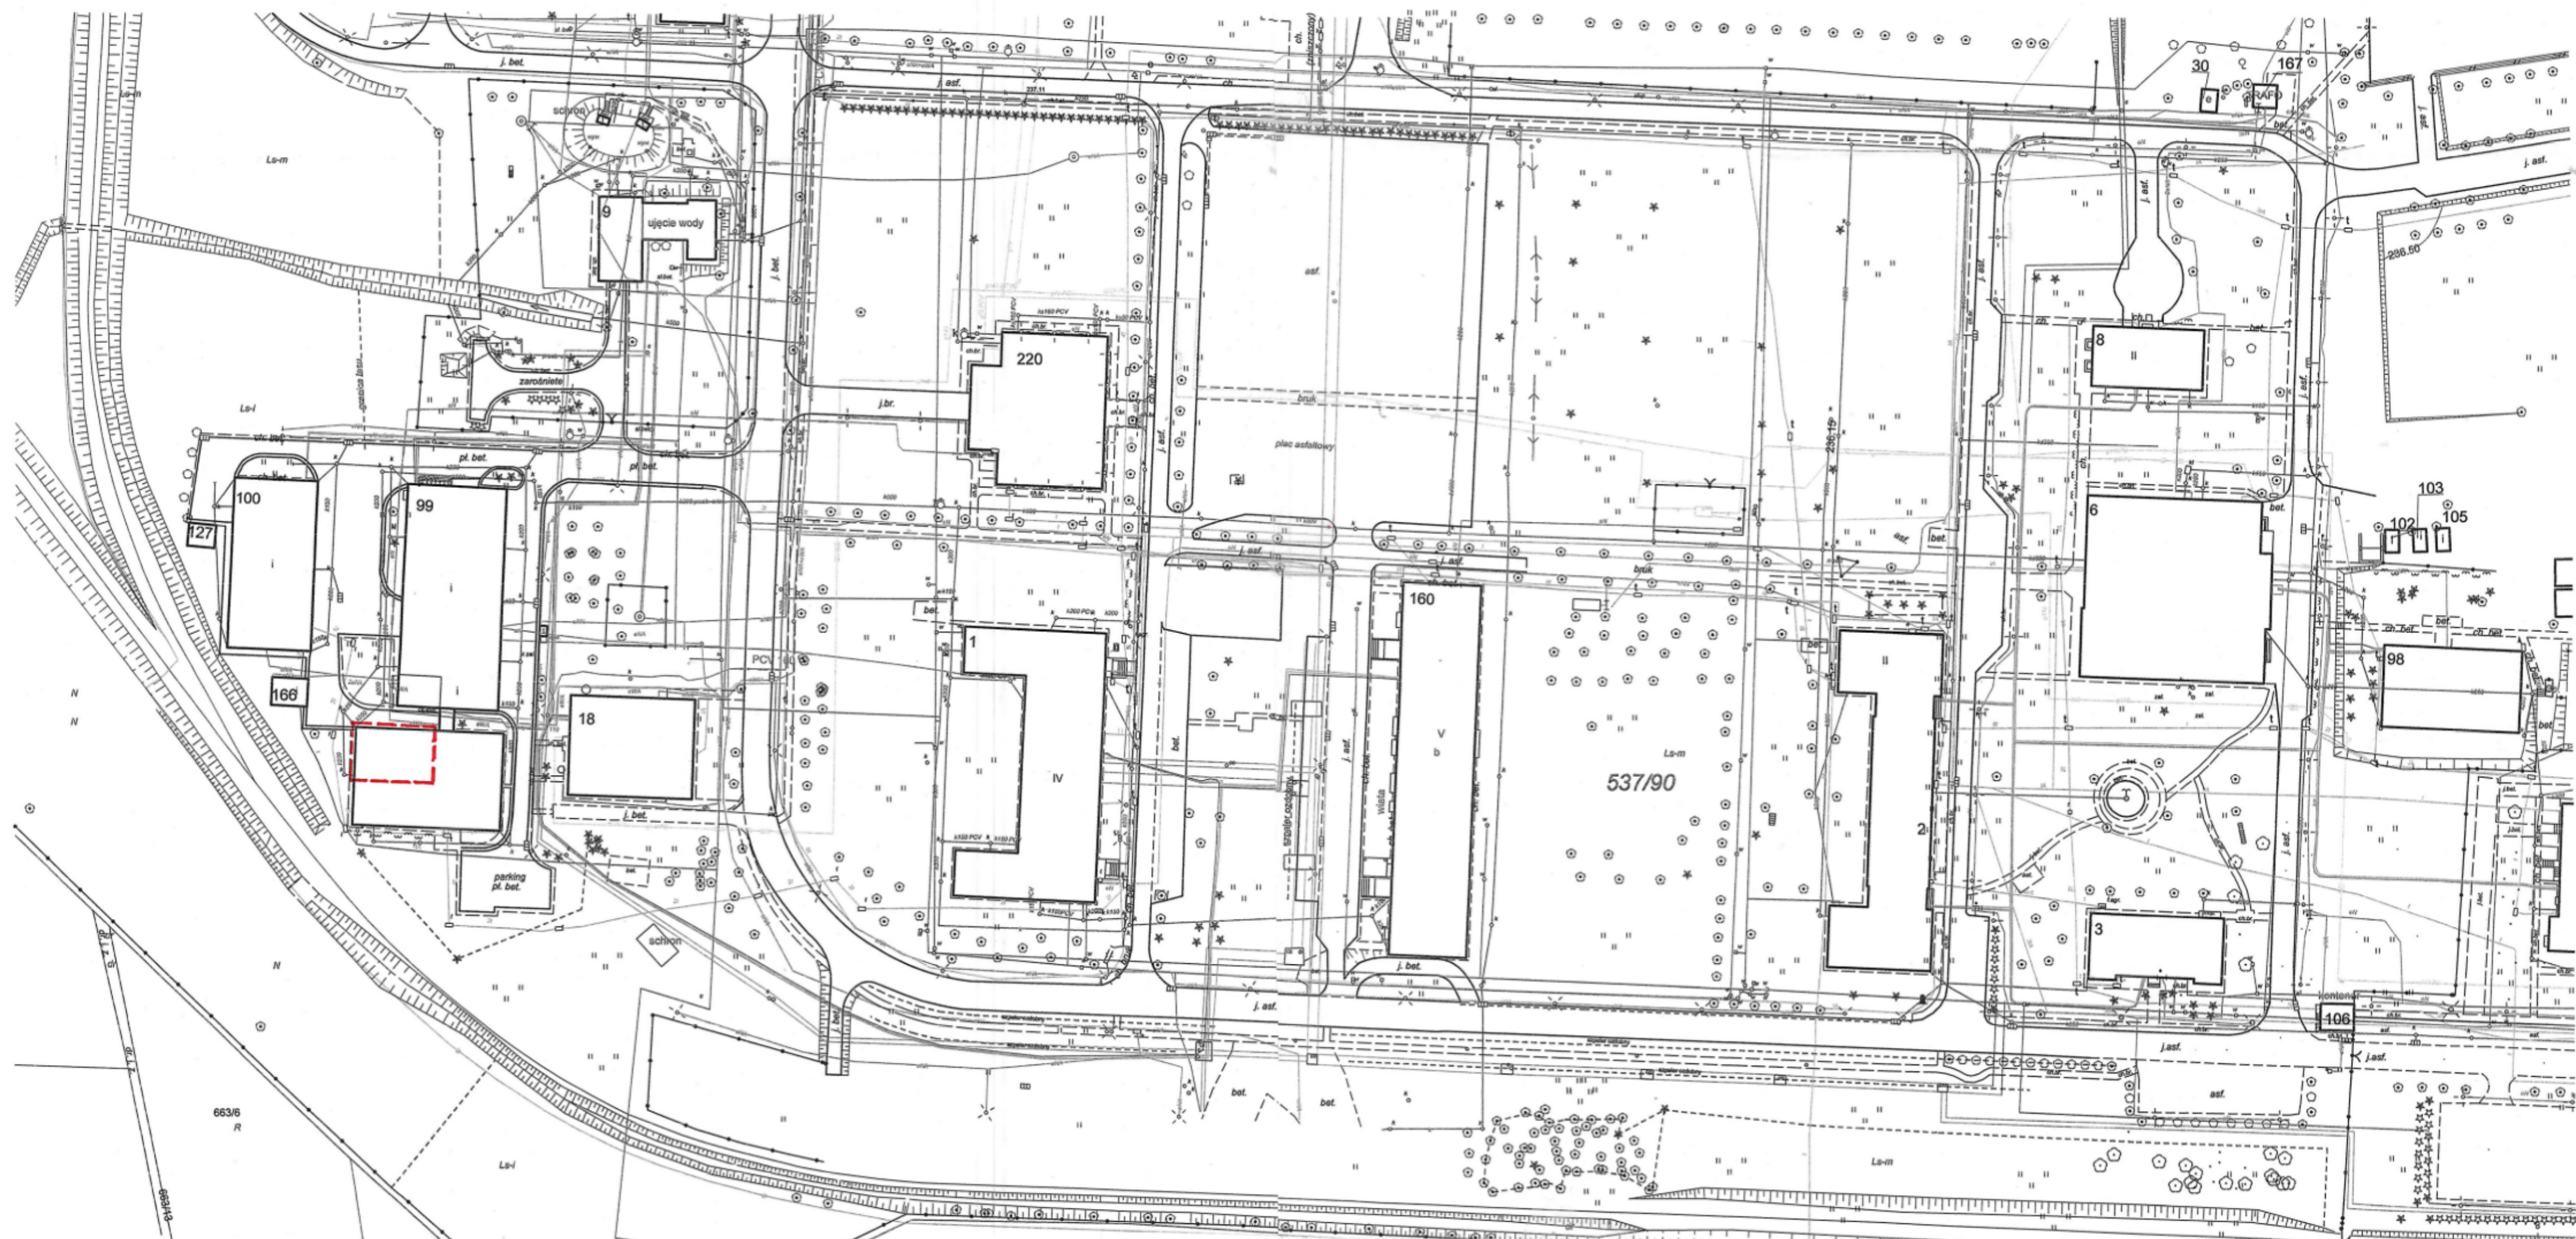

ZAKRES TERENU OBJĘTY WNIOSEM
JEST RÓWNY OBSZAROWI ODDZIAŁYWANIA INWESTYCJI
NIE PRZEWDUJE SIĘ ZMIANY ZAGOSPODAROWANIA TERENU
POWIERZCHNIA TERENU PODLEGAJĄCA PRZEKSZTAŁCENIU OKOŁO 272M²