


MAPA SYTUACYJNO-WYSOKO CIOWA  
Z UZBROJENIEM PODZIEMNYM  
DO CELÓW PROJEKTOWYCH  
skala 1:500

Linia nr 91 Kraków - Medyka  
Stacja podziemia  
Km. 18.450 - 18.611 (t2)  
Seksje mapy:  
uk<sup>3</sup>. 2000: 7.124.13.2.1; 7.124.13.2.2;  
7.124.13.2.3; 7.124.13.2.4

Woj.: małopolskie  
Powiat: wielicki  
Jedn. ewid.: Niepołomice  
Obręb.: Podziemia [121904\_5.0003]  
Działki terenu zamkniętego: 341/18, 341/11

Układ współrzędnych: 2000  
Układ wysokości: Kronsztadt 86  
DER: P/S-Op-168/79  
Stan na dzień: 17.05.2019r.

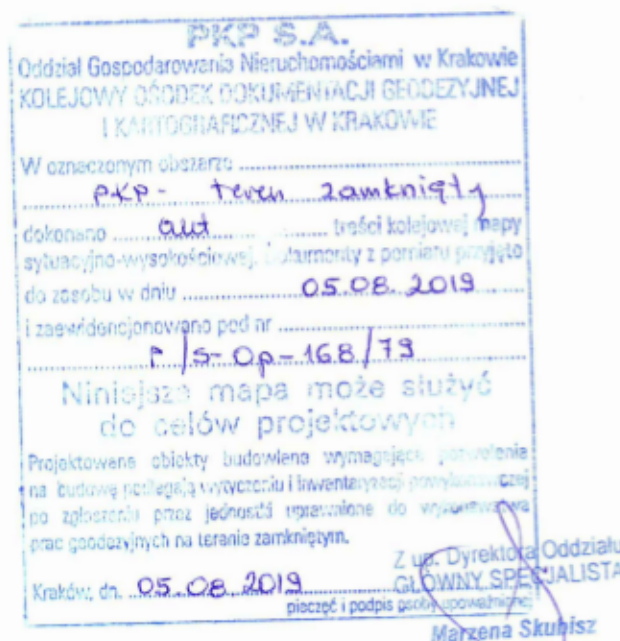

Mapa powstała na podstawie mapy kolejowej  
oraz pomiaru uzupełniającego.

Granice działek ewidencyjnych PKP nie zostały ustalone  
w ramach wykonywania mapy do celów projektowych.

Mapa może służyć do projektowania budynków na terenie zamkniętym  
PKP w odległości większej niż 4.0 m od granicy nieruchomości.

Niniejsza mapa została wykonana bez ustalenia obciążeń  
dotyczących służebności gruntowych.

Nie wyklucza się istnienia w terenie innych, nie wykazanych na niniejszej  
mapie urządzeń podziemnych, które nie były zgłoszone do inwentaryzacji.

Wkreślono na mapę projektowane sieci uzbrojenia terenu uzgodnione  
w Kolejowym Zespole Uzgadniania Dokumentacji Projektowej.


Wykonawca:

inż. Zbigniew Filip  
GEODETA UPRAWNIONY  
upr. nr 18495  
31-977 Kraków, os. Szkolne 24/3F  
tel. 0 500-194-400

Geodezja i Kartografia  
GEOTER  
31-977 Kraków, os. Szkolne 24/36  
tel. / pref. 12 / 844-09-34  
NIP: 678-128-02-78 REGON: 120017677

WOJEWODA MAŁOPOLSKI

Załącznik Nr 1  
do decyzji 18/4/2020  
z dnia 25 MAR 2020  
WI-IV. 746.1.3 2020

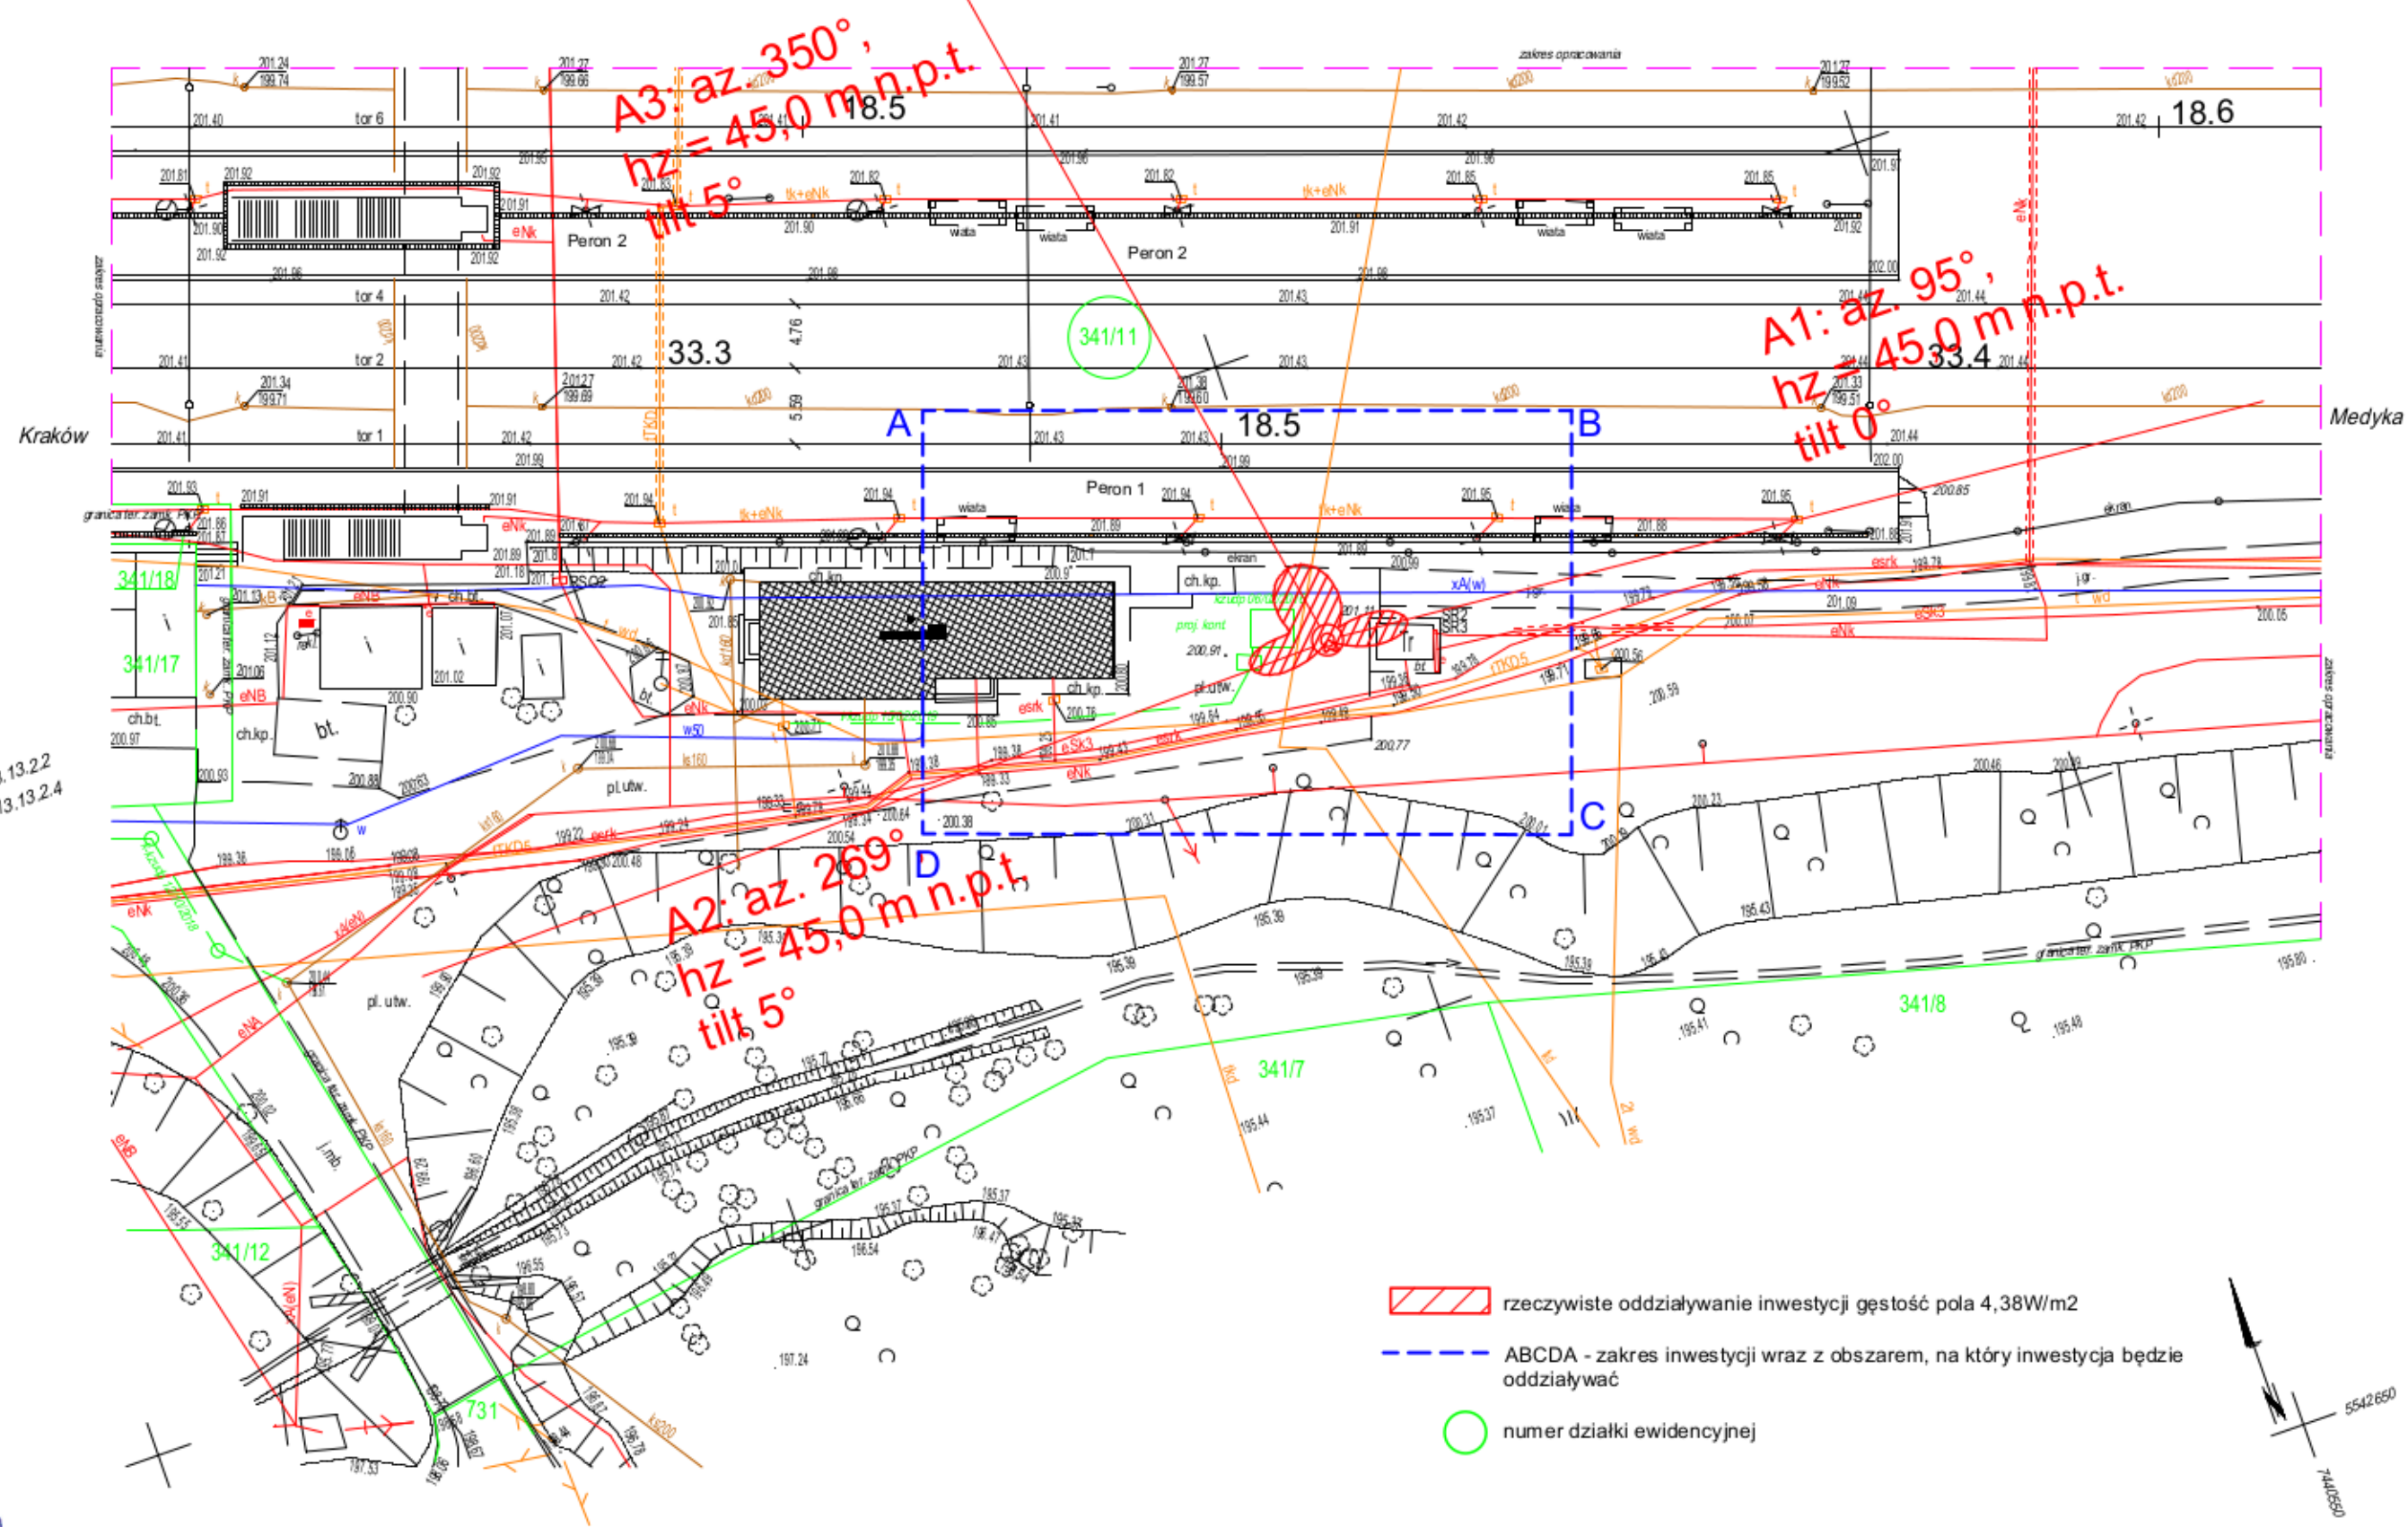

- rzeczywiste oddziaływanie inwestycji gęstość pola 4,38W/m2
- ABCDA - zakres inwestycji wraz z obszarem, na który inwestycja będzie oddziaływać
- numer działki ewidencyjnej