


„GEOPRZEM” Sp. z o.o.
 32-050 Skawina, ul. Piłsudskiego 10
 tel./faks: 12 277 81 83, tel. 12 277 80 83
 NIP: 149-090-42-07 REGON 1415023-0

**MAPA SYTUACYJNO - WYSOKOŚCIOWA
 Z UZBROJENIEM PODZIEMNYM
 DO CELÓW PROJEKTOWYCH**
 Skala 1:500

Linia nr 99 Chabówka - Zakopane
 Stacja Sieniąwa
 km/10,734-11,202
 Sekcja mapy:
 7.13.11.02.1.1
 1.3-1.2-1.4-1-2.1
 DER P/S-Op-204/20

Układ współrzędnych "2000"
 Układ wysokości - Kronstadt "1986"
 Start na datum 14.02.2018 r.
 Granice działek ewidencyjnych oraz nieznane w ramach wykonywania mapy do celów projektowych.
 Mapa może służyć do projektowania budowlanego na terenie zamierzonym PKP
 w odległości większej niż 4,0 m od granicy nieruchomości.
 Niniejsza mapa została wykonana bez uwzględnienia obciążań
 dotyczących służebności gruntowych.
 Nie wykazano się również w terenie innych, niż wykazanych na niniejszym planie, mapach
 urzędowych podziemnych, które nie były objęte do inwentaryzacji.
 Niniejsza mapa zawiera w swojej treści pomiarowe inwestycji
 wykonanej w Kolejowym Zespole Urzędniczym Projektowym.

Wzrost: 1,70 m
 Ciężar ciała: 70 kg
 Ciężar ciała: 70 kg
 Ciężar ciała: 70 kg

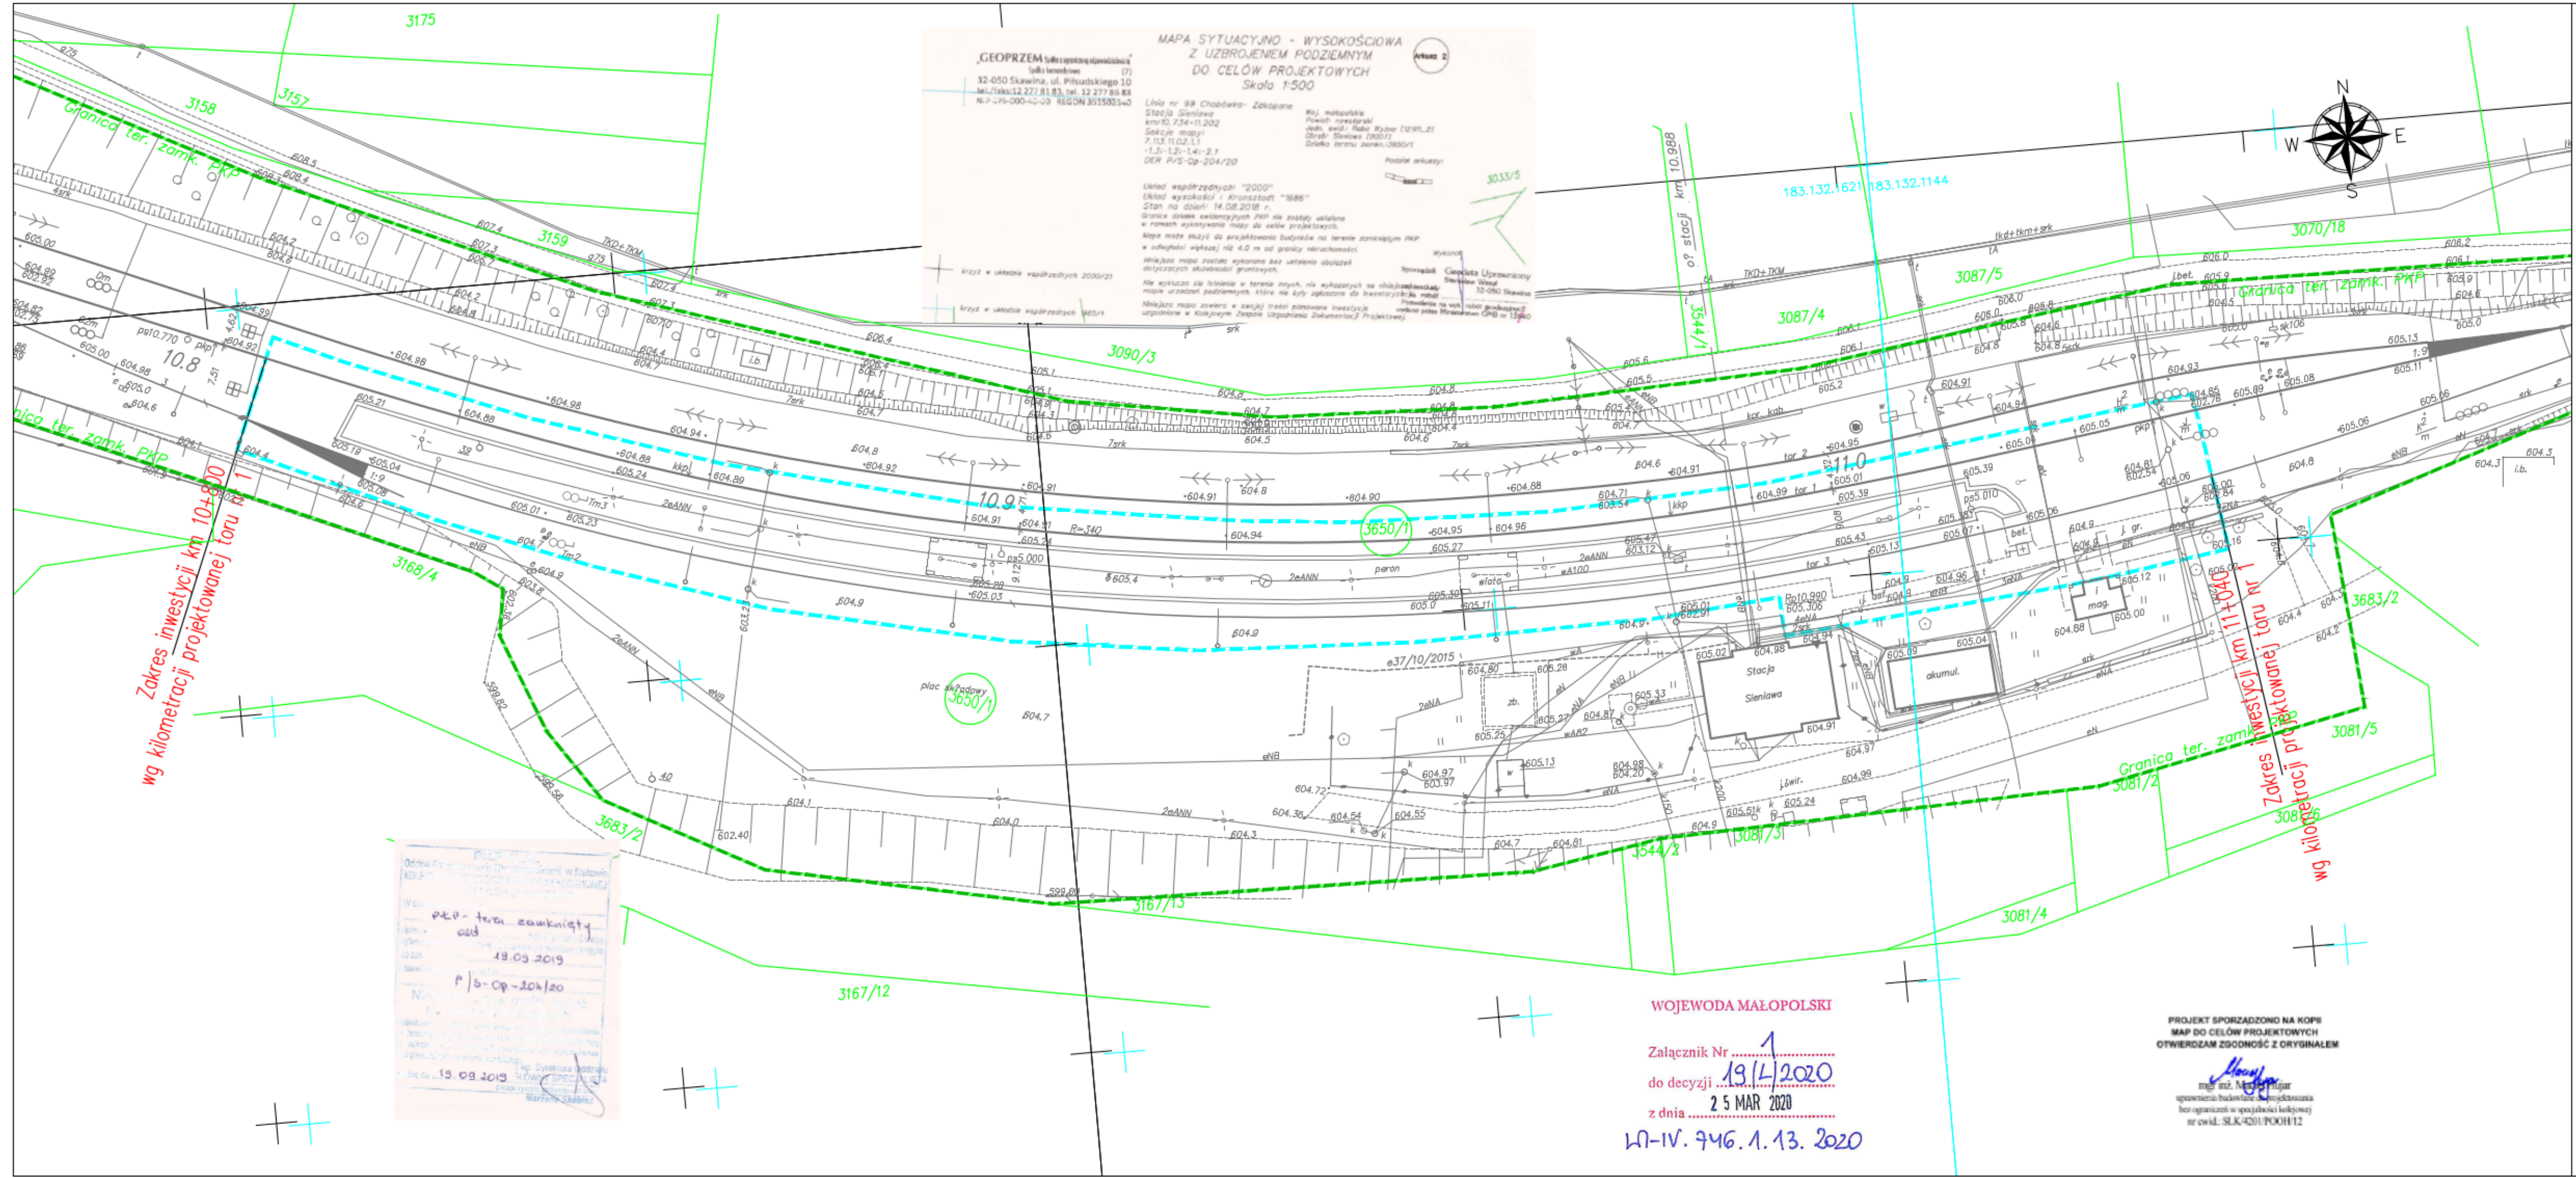

- LEGENDA**
- - Granica inwestycji/obszar oddziaływania inwestycji/teren podlegający przekształceniu
 - - Granica terenu zamkniętego PKP
 - - Granica działek ewidencyjnych
 - 10240/11 - Numer działki ewidencyjnej objętej inwestycją

Zakres inwestycji km 10,8-8,00
wg kilometracji projektowanej toru nr 1

Zakres inwestycji km 11,0-0,45
wg kilometracji projektowanej toru nr 1

PKP - teren zamknięty
 19.03.2019
 P/S-Op-204/20

WOJEWODA MAŁOPOLSKI
 Załącznik Nr 1
 do decyzji z dnia 19.11.2020
 z dnia 25 MAR 2020
 LN-IV. 946.1.13. 2020

PROJEKT SPORZĄDZONO NA KOPII
 MAP DO CELÓW PROJEKTOWYCH
 OTWIERZAJĄC ZGODNOŚĆ Z ORYGINAŁEM

BIURO PROJEKTÓW Wielobranżowa Pracownia Projektowa Kolejowych Sp. z o.o. ul. Boczna 6, 44-240 Żory tel. 32 723 12 82 www.wppk.pl 	Nr umowy: 90/103/0019/18/ZI z dn. 19.03.2018 r. Zamierzenie budowlane: Rozbudowa peronu nr 1 w stacji Sieniąwa (od km 10,800 do km 11,040 - wg kilometracji projektowanego toru nr 1) w ciągu linii kolejowej nr 99 w ramach inwestycji pn. „Prace na odcinku linii kolejowej nr 99 Chabówka - Zakopane” oraz dla zadania nr 2 pn.: „Budowa łącznicy w Chabówce w ciągu linii kolejowych nr 98 Sucha Beskidzka - Chabówka i nr 99 Chabówka - Zakopane” w ramach projektu „Prace na liniach kolejowych 97,98,99 na odcinku Skawina - Sucha Beskidzka - Chabówka - Zakopane”.		Inwestor: PKP Polskie Linie Kolejowe S.A. ul. Targowa 74 03-734 Warszawa																																			
	ZAKRES INWESTYCJI st. Sieniąwa Odc. 2 - st. Sieniąwa (włącznie) do st. Łasek (bez stacji) od km 8,900 do km 16,800		Stadium: PZT Branża: UUCP Skala: 1:500																																			
WYKONAWCA ZUES A. ul. K. Czajkowskiego 3, 30-048 Kraków tel. 12 266 39 39 www.grupazue.pl 	Tytuł rysunku: ZAKRES INWESTYCJI st. Sieniąwa Odc. 2 - st. Sieniąwa (włącznie) do st. Łasek (bez stacji) od km 8,900 do km 16,800	<table border="1"> <thead> <tr> <th>Funkcja:</th> <th>Tytuł, imię i nazwisko</th> <th>Nr uprawnień, specjalność</th> <th>Podpis</th> <th>Data:</th> </tr> </thead> <tbody> <tr> <td>Opracowujący:</td> <td>mgr inż. Sylwia KUCHCIAK</td> <td>-</td> <td></td> <td>01.2020</td> </tr> <tr> <td>Projektant:</td> <td>mgr inż. Patrycja KUŚKA</td> <td>SLK/7665/PBK/18 kolejowa</td> <td></td> <td>Rew: 2.0</td> </tr> <tr> <td>Projektant:</td> <td>mgr inż. Maciej HUIJAR</td> <td>SLK/4201/POOH/12 kolejowa</td> <td></td> <td>Nr rys: 1.0</td> </tr> <tr> <td>Projektant:</td> <td>mgr inż. Małgorzata JEŁONEK</td> <td>SLK/6040/PBK/15 kolejowa</td> <td></td> <td></td> </tr> <tr> <td>Projektant:</td> <td>mgr inż. Tomasz KRÓLIKOWSKI</td> <td>SLK/3374/POOH/10 kolejowa</td> <td></td> <td></td> </tr> <tr> <td>Sprawdzający:</td> <td>mgr inż. Radosław KUŚKA</td> <td>SLK/7263/PBK/17 kolejowa</td> <td></td> <td></td> </tr> </tbody> </table>	Funkcja:	Tytuł, imię i nazwisko	Nr uprawnień, specjalność	Podpis	Data:	Opracowujący:	mgr inż. Sylwia KUCHCIAK	-		01.2020	Projektant:	mgr inż. Patrycja KUŚKA	SLK/7665/PBK/18 kolejowa		Rew: 2.0	Projektant:	mgr inż. Maciej HUIJAR	SLK/4201/POOH/12 kolejowa		Nr rys: 1.0	Projektant:	mgr inż. Małgorzata JEŁONEK	SLK/6040/PBK/15 kolejowa			Projektant:	mgr inż. Tomasz KRÓLIKOWSKI	SLK/3374/POOH/10 kolejowa			Sprawdzający:	mgr inż. Radosław KUŚKA	SLK/7263/PBK/17 kolejowa			
Funkcja:	Tytuł, imię i nazwisko	Nr uprawnień, specjalność	Podpis	Data:																																		
Opracowujący:	mgr inż. Sylwia KUCHCIAK	-		01.2020																																		
Projektant:	mgr inż. Patrycja KUŚKA	SLK/7665/PBK/18 kolejowa		Rew: 2.0																																		
Projektant:	mgr inż. Maciej HUIJAR	SLK/4201/POOH/12 kolejowa		Nr rys: 1.0																																		
Projektant:	mgr inż. Małgorzata JEŁONEK	SLK/6040/PBK/15 kolejowa																																				
Projektant:	mgr inż. Tomasz KRÓLIKOWSKI	SLK/3374/POOH/10 kolejowa																																				
Sprawdzający:	mgr inż. Radosław KUŚKA	SLK/7263/PBK/17 kolejowa																																				