

**Mapa syt.-wys. z uzbrojeniem podziemnym**

Linia: 117 Kalwaria Zebrzydowska Lanckorona – Bielsko Biata Główna  
 Szlak: Wadowice – Klecza Górna  
 Km: 10.127–10.700

Województwo: małopolskie  
 Powiat: wadowicki  
 Jedn. ewid.: 121809\_5 Wadowice (obszar wiejski)  
 Obręb: 121809\_5.0002 Barwałd Dolny  
 Działki terenu zamkniętego PKP: 1877/1, 1877/2, 1875/5

Jedn. ewid.: 121803\_5 Kalwaria Zebrzydowska (obszar wiejski)  
 Obręb: 121803\_5.0002 Barwałd Średni  
 Działki terenu zamkniętego PKP: 1443/2, 1443/5

Skala: 1:500  
 Układ współrzędnych: 2000/7  
 Układ wysokości: Kronsztadt 86

Opracowano w 2016 roku  
 Sekcja 3

**PKP S.A.**  
 Oddział Gospodarowania Nieuchronnymi w Krakowie  
 KOLEJOWY OŚRODEK DOKUMENTACJI GEODEZYJNEJ I KARTOGRAFICZNEJ W KRAKOWIE  
 Mapa wg. stanu archiwalnego  
 Niniejszą mapę wykonano jako kopię lotowej mapy sytuacyjno-wysokościowej z lat 1950-1959  
 Wskazanie: 502  
 Klecza Górna  
 04 LUT 2020  
 Specjalista

**WOJEWODA MAŁOPOLSKI**

Załącznik Nr 1  
 do decyzji z dnia 25 MAR 2020  
 nr IV.746.1.2.2020


**LEGENDA:**

- elementy projektowane:
- proj. sieć kanalizacji sanitarnej objęta wnioskiem
  - proj. studnia na sieci kanalizacji sanitarnej
  - teren zamknięty
  - zasięg oddziaływania sieci objętej wnioskiem
  - zakres inwestycji objętej wnioskiem
  - proj. sieć kanalizacji sanitarnej poza zakresem objętego wnioskiem
  - proj. studnia na sieci kanalizacji sanitarnej poza zakresem objętego wnioskiem

**EKOTOM**  
 TOMASZ NAWIESNIAK  
 www.ekotom.com.pl, e-mail: ekotom@ekotom.com.pl  
 43-100 Bielsko – Biata ul. Gen. St. Maczka 9/15  
 tel/fax: 033/496-84-94, kom: 0601-859-729

INWESTOR:  
**WADOWICKIE PRZEDSIĘBIORSTWO WODOCIĄGÓW I KANALIZACJI SP. Z O.O.**  
 Ul. Miłyńska 110  
 34-100 Wadowice

Adres inwestycji: BARWAŁD DOLNY – dz. 1875/5		branża: wod. – kan.
Zadanie: Uporzędkowanie gospodarki wodno-ściekowej w Gminie Wadowice rejon: Klecza Dolna, Klecza Górna i Barwałd Dolny		faza: PB
Tytuł opracowania: Budowa sieci kanalizacji sanitarnej w rejonie Kleczy Dolnej		nr proj.: P1851
Nazwa rysunku: PROJEKT ZAGOSPODAROWANIA TERENU		data: 01.2020
projektował (autor): mgr inż. Tomasz Nawiesniak (SLK/0660/PWOS/04)		skala: 1:500
opracował: Michał Jeź mgr inż. Monika Legierska mgr inż. Elżbieta Bąbol mgr inż. Kuba Stradomski (MAP/0439/POOS/09)		format: 297X1300
sprawdził (sanitarna): inż. Daniel Godziszka (SLK/4729/PWOS/13)		rysunek: 01.1

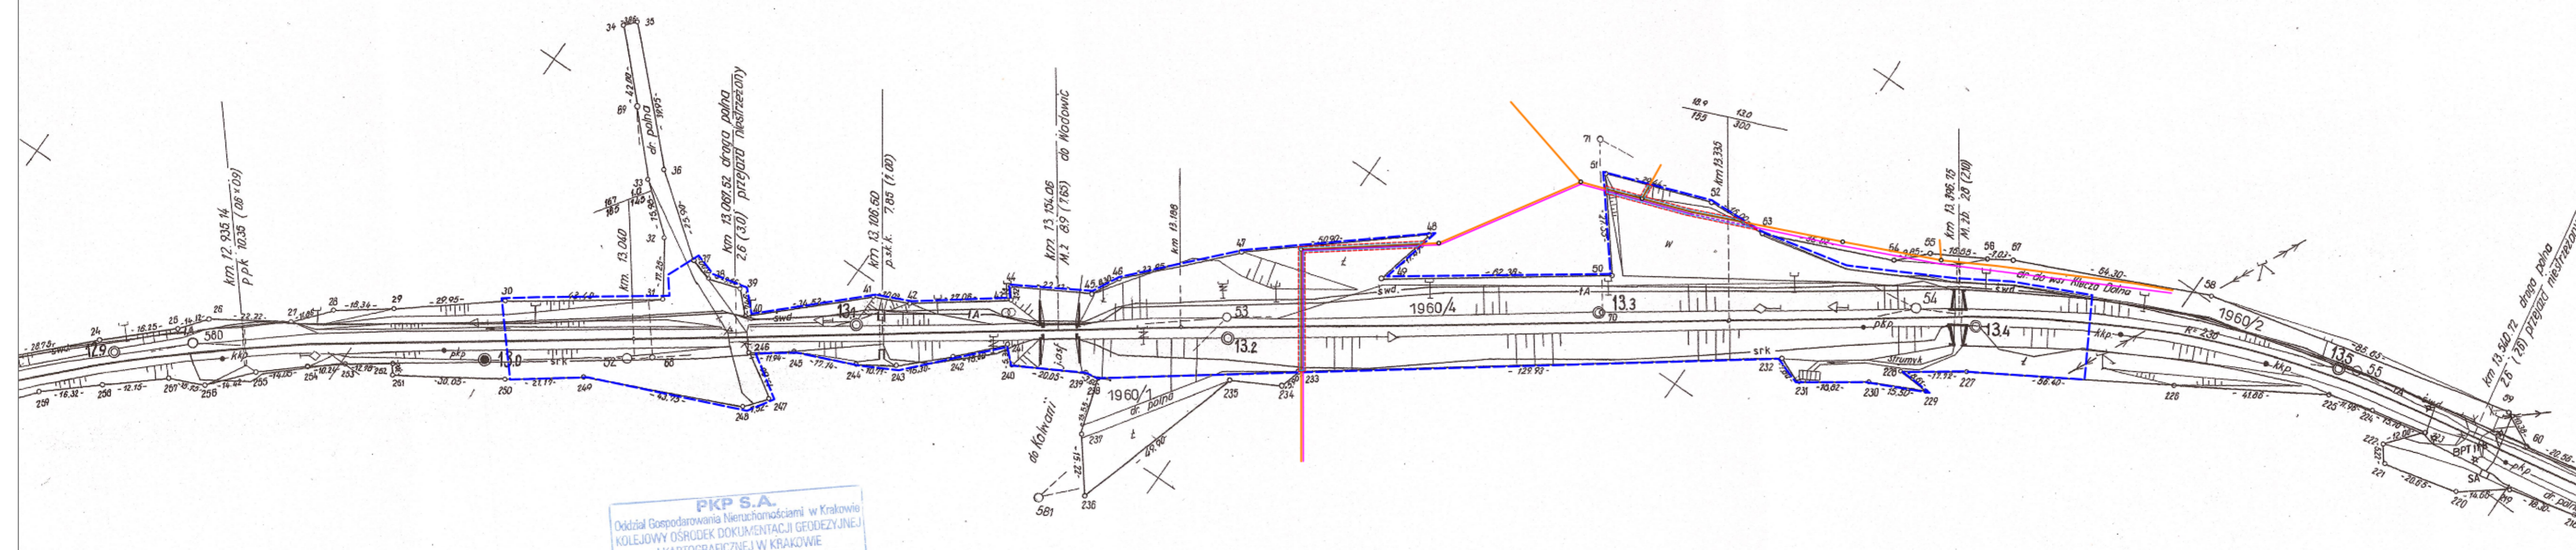

PKP S.A.  
 Oddział Gospodarowania Nieruchomościami w Krakowie  
 KOLEJOWY OŚRODEK DOKUMENTACJI GEODEZYJNEJ  
 I KARTOGRAFICZNEJ W KRAKOWIE  
 MA WŁ. STANU ARCHIWALNEGO  
 Niniejsza mapa wykonana jako kopie kolejowej mapy  
 sytuacyjno-wysokościowej szlaku /.../ KLECZA GÓRNA  
 Andrychów... w skali 1: 1000  
 Mapa niniejsza nie może służyć do celów opracowania  
 projektu technicznego oraz uzgodnień przez  
 po teren kolejowym i sąsiednich ZUJ.  
 Ka. rob. Nr 160/02/2020 Specjalista  
 Kraków, dn. 04 LUT. 2020 inż. Aleksandra Jankiewicz

WOJEWODA MAŁOPOLSKI

Załącznik Nr 2  
 do decyzji 17.L.1.2020  
 z dnia 25 MAR 2020  
 LN-IV.746.1.2.2020

LEGENDA:


elementy projektowane:

- proj. sieć kanalizacji sanitarnej objęta wnioskiem
- proj. studnia na sieci kanalizacji sanitarnej
- proj. rurociąg sanitarny tłoczny
- teren zamknięty
- zasięg oddziaływania sieci objętej wnioskiem
- zakres inwestycji objętej wnioskiem
- proj. sieć kanalizacji sanitarnej poza zakresem objętego wnioskiem
- proj. studnia na sieci kanalizacji sanitarnej poza zakresem objętego wnioskiem
- proj. rurociąg sanitarny tłoczny

Załączane materiały stanowią własność firmy EKOTOM i służą do celów projektowych. Ani umowa, ani dane, ani know-how, ani informacje i materiały nie mogą być udostępniane, szerzone, powielane, jak i bezpośrednio, ani pośrednio, w jakikolwiek sposób, w całości lub części, w szczególności w celu ich udostępnienia, bez zgody EKOTOM. Wyjątkiem od powyższego jest udostępnienie do produkcji lub innych celów, które zostały przewidziane w umowie. Projekt i jego dokumentacja należy rozumieć jako projekt powstający w określonych warunkach.

 <b>INWESTOR:</b> <b>WADOWICKIE PRZEDSIĘBIORSTWO WODOCIĄGÓW I KANALIZACJI SP.Z O.O.</b> Ul. Młyńska 110 34-100 Wadowice	branża: wod. - kan.	
	faza: PB	

Adres inwestycji:		KLECZA DOLNA-dz.1960/4	
Zadanie:	"Uporządkowanie gospodarki wodno-ściekowej w Gminie Wadowice rejon: Klecza Dolna, Klecza Górna i Barwałd Dolny"		
Tytuł opracowania:	Budowa sieci kanalizacji sanitarnej w rejonie Kleczy Dolnej		
Nazwa rysunku:	PROJEKT ZAGOSPODAROWANIA TERENU		
projektował (sanitarna):	mgr inż. Tomasz Nawieśniak (SLK/0660/PWOS/04)	podpis	format: 297x850
opracował:	mgr inż. Michał Jeż mgr inż. Monika Lejerska mgr inż. Elżbieta Bąbol mgr inż. Kuba Stradomski (MAP/0439/PWOS/09)	podpis	rysunek: 01.2
sprawdził (sanitarna):	inż. Daniel Godziszka (SLK/4729/PWOS/13)	podpis	

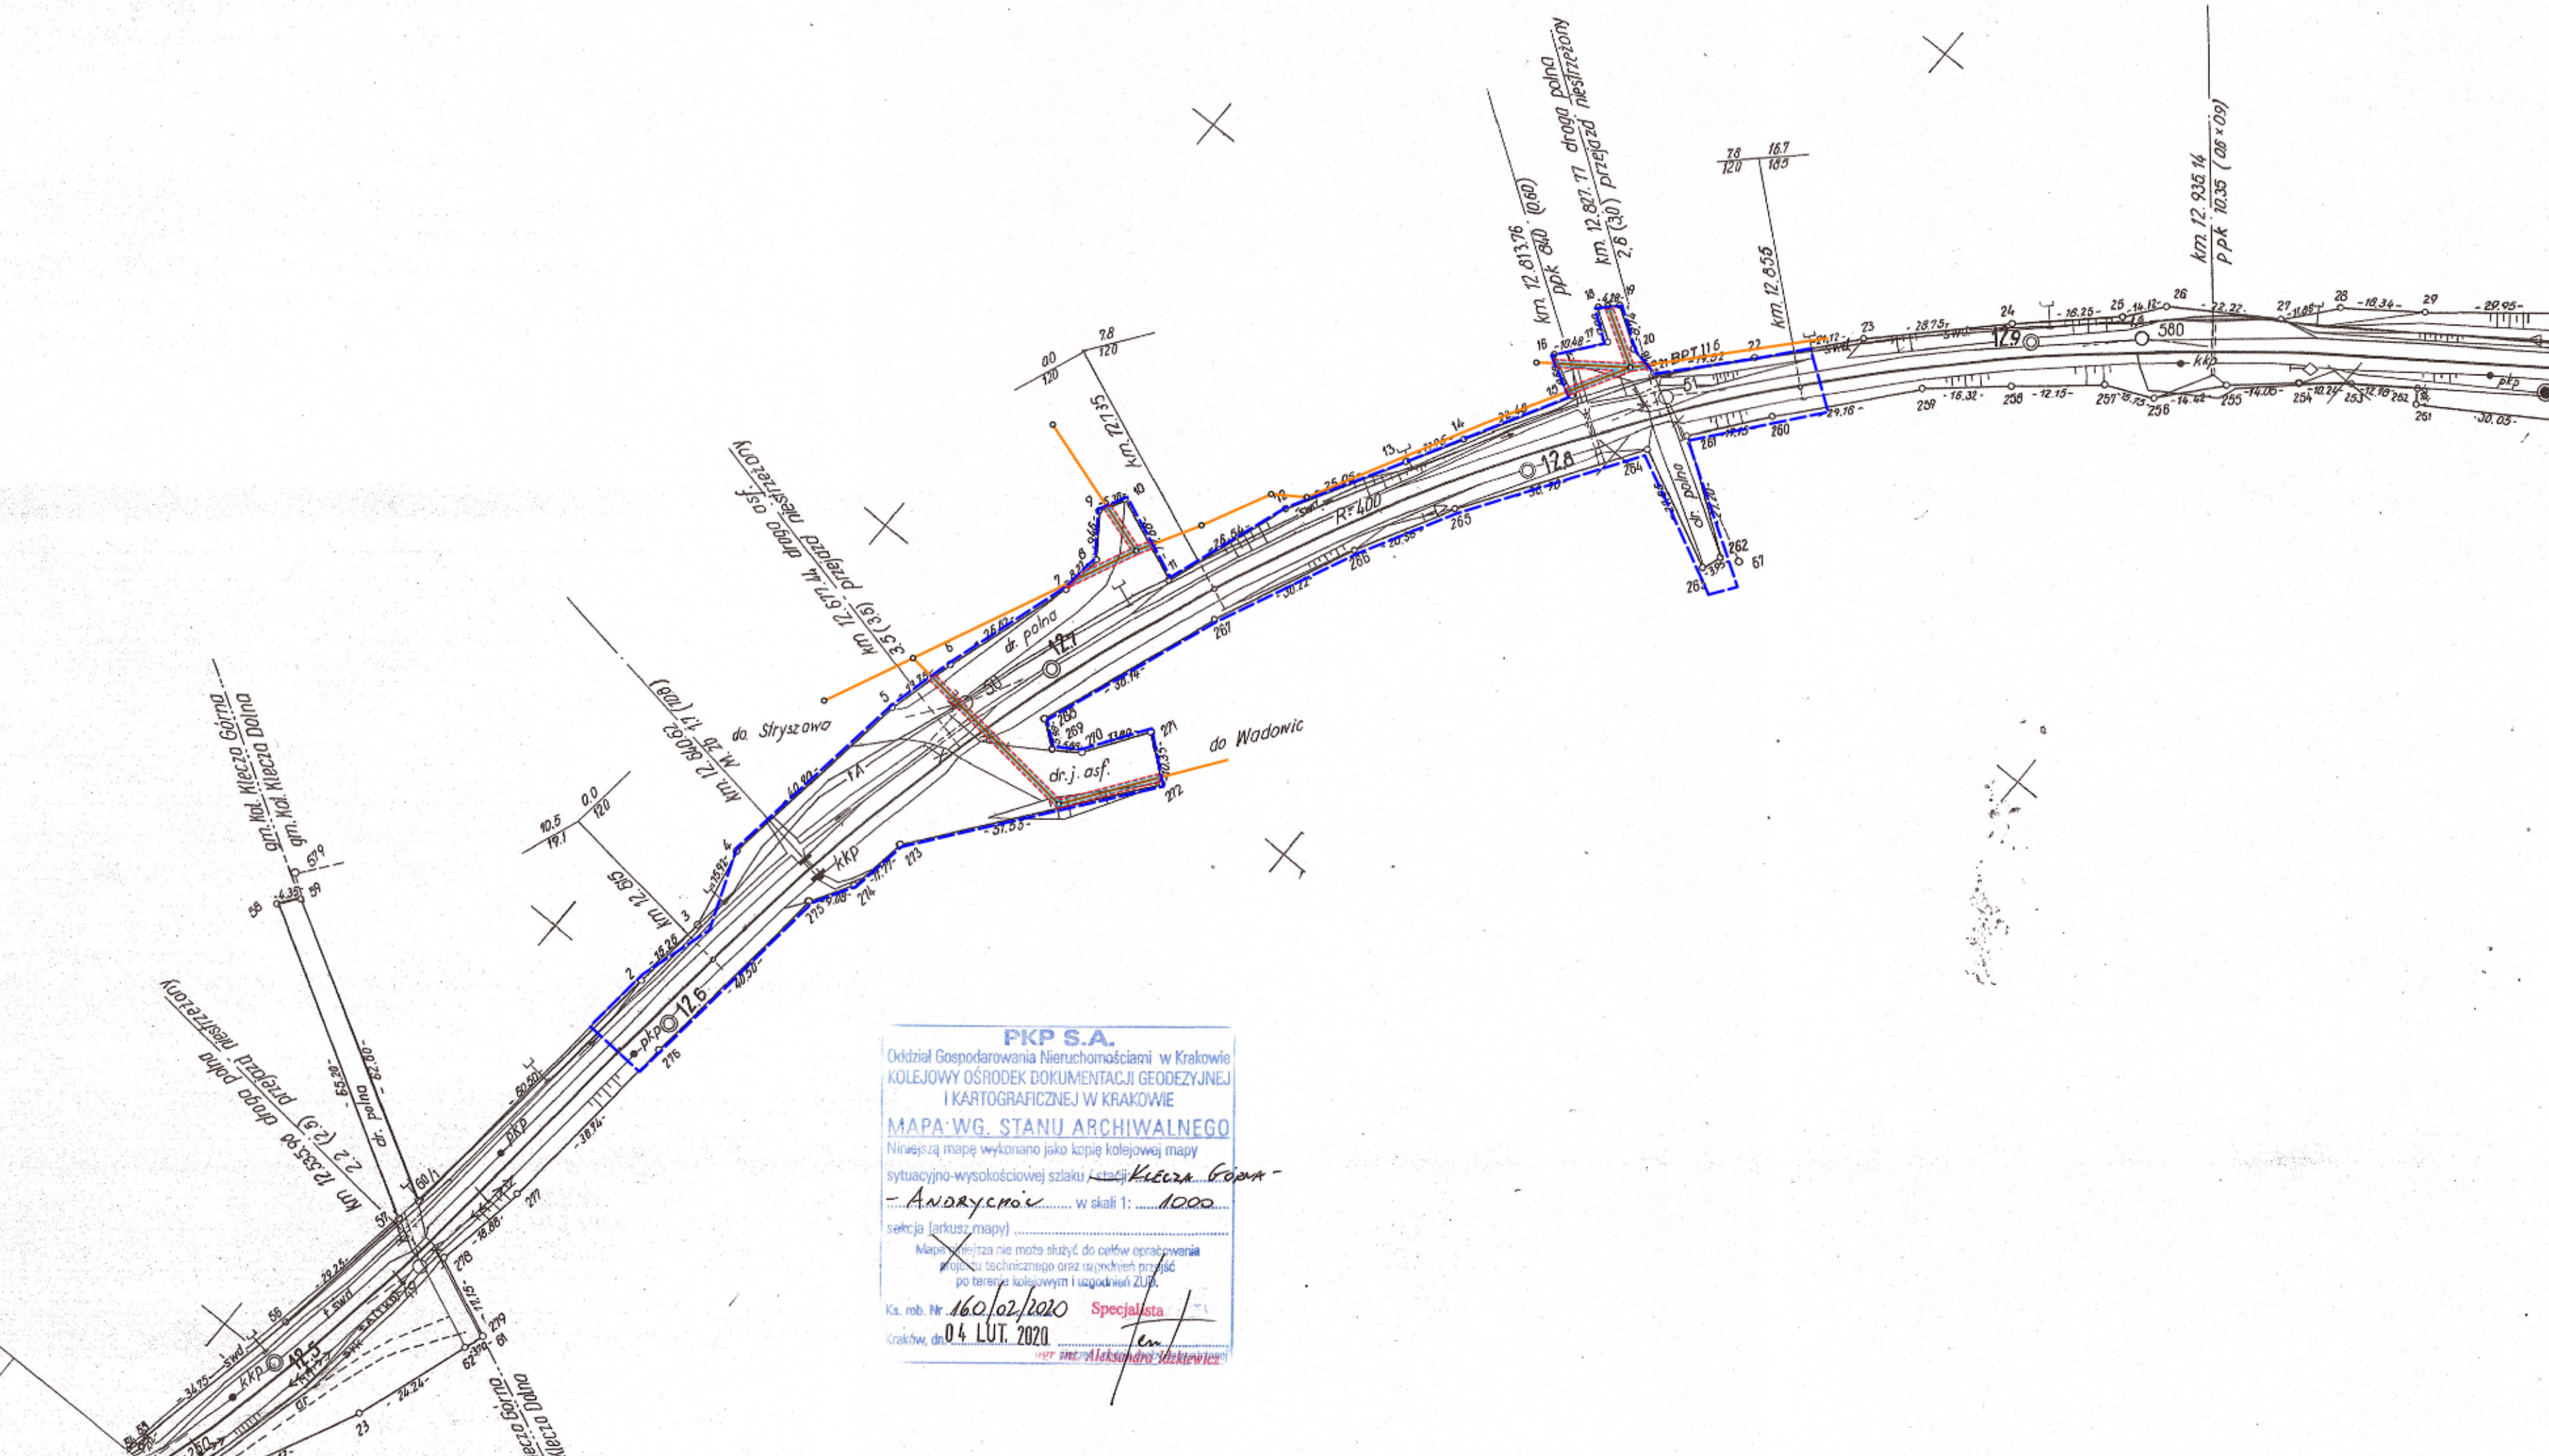

WOJEWODA MAŁOPOLSKI

Załącznik Nr 3  
do decyzji 17/L/2020  
z dnia 25 MAR 2020  
WD-IV.746.1.2.2020

LEGENDA:

- elementy projektowane:
- proj. sieć kanalizacji sanitarnej objętej wnioskiem
  - proj. studnia na sieci kanalizacji sanitarnej
  - teren zamknięty
  - zasięg oddziaływania sieci objętej wnioskiem
  - zakres inwestycji objętej wnioskiem
  - proj. sieć kanalizacji sanitarnej poza zakresem objętego wnioskiem
  - proj. studnia na sieci kanalizacji sanitarnej poza zakresem objętego wnioskiem

Załączono materiały własnościowe firmy EKOTOM i otrzymane są prawem autorskim. Ani umysłowe prawo własnościowe, ani dane, ani know-how, ani informacje branżowe oraz licencje dotyczące ich używania nie są oddzielone, serwowane osobno ani w inny sposób. Wszystkie dane dotyczące wyłącznie adresów, procedur i celi ich sfer, których to informacji nie można reprodukcji, przekazać osobom trzecim, opóźnić tego nie można ich wykorzystywać do produkcji lub innych celów albo bez upoważnienia kopować, bez jakiegokolwiek, planowego zezwolenia firmy EKOTOM. Przyjęcie tego dokumentu należy rozumieć jako przyjęcie powyższych wymienionych warunków.

**PKP S.A.**  
Oddział Gospodarowania Nieruchomościami w Krakowie  
KOLEJOWY OŚRODEK DOKUMENTACJI GEODEZYJNEJ  
I KARTOGRAFICZNEJ W KRAKOWIE  
**MAPA WG STANU ARCHIWALNEGO**  
Niniejszą mapę wykonano jako kopię kolejowej mapy  
sytuacyjno-wysokościowej szlaki /stacji KLECZA GÓRNA -  
ANDRYCZÓW w skali 1:1000  
sekcja (arkusz mapy) .....  
Mapa nie jest nie może służyć do celów opracowania  
projektu technicznego oraz uzgodnień projektu  
po terenie kolejowym i zgodności ZUP.  
Ks. rob. Nr 160/02/2020 Specjalista  
Kraków, dn. 04 LUT. 2020  
*[Signature]*

<b>EKOTOM</b> TOMASZ NAWIEŚNIAK www.ekotom.com.pl, e-mail: ekotom@ekotom.com.pl 43-300 Bielska - Biała ul. Gen. St. Maczka 9/15 tel/fax: 033/496-84-84, kom 0601-859-729		Inwestor: <b>WADOWICKIE PRZEDSIĘBIORSTWO  WODOCIĄGÓW I KANALIZACJI SP.Z O.O.</b> Ul. Młyńska 110 34-100 Wadowice	
Adres inwestycji: KLECZA DOLNA-dz.1960/4		branża: wod. - kan.	faza: PB
Zadanie: "Uporządkowanie gospodarki wodno-ściekowej w Gminie Wadowice rejon: Klecza Dolna, Klecza Górna i Barwałd Dolny"		nr proj.:	P1851
Tytuł opracowania: Budowa sieci kanalizacji sanitarnej w rejonie Kleczy Dolnej		data:	01.2020
Nazwa rysunku: PROJEKT ZAGOSPODAROWANIA TERENU		skala:	1:1000
projektował: (sanitarna) mgr inż. Tomasz Nawieśniak (SLK/0660/PWOS/04)		podpis:	format: 297x650
opracował: Michał Jeż mgr inż. Monika Legierska mgr inż. Elżbieta Bąbol mgr inż. Kuba Stradomski (MAP/0439/PODS/09)		podpis:	rysunek:  01.3
sprawdził: (sanitarna) inż. Daniel Godziszka (SLK/4729/PWOS/13)		podpis:	